


Fundamente und Bodenplatte

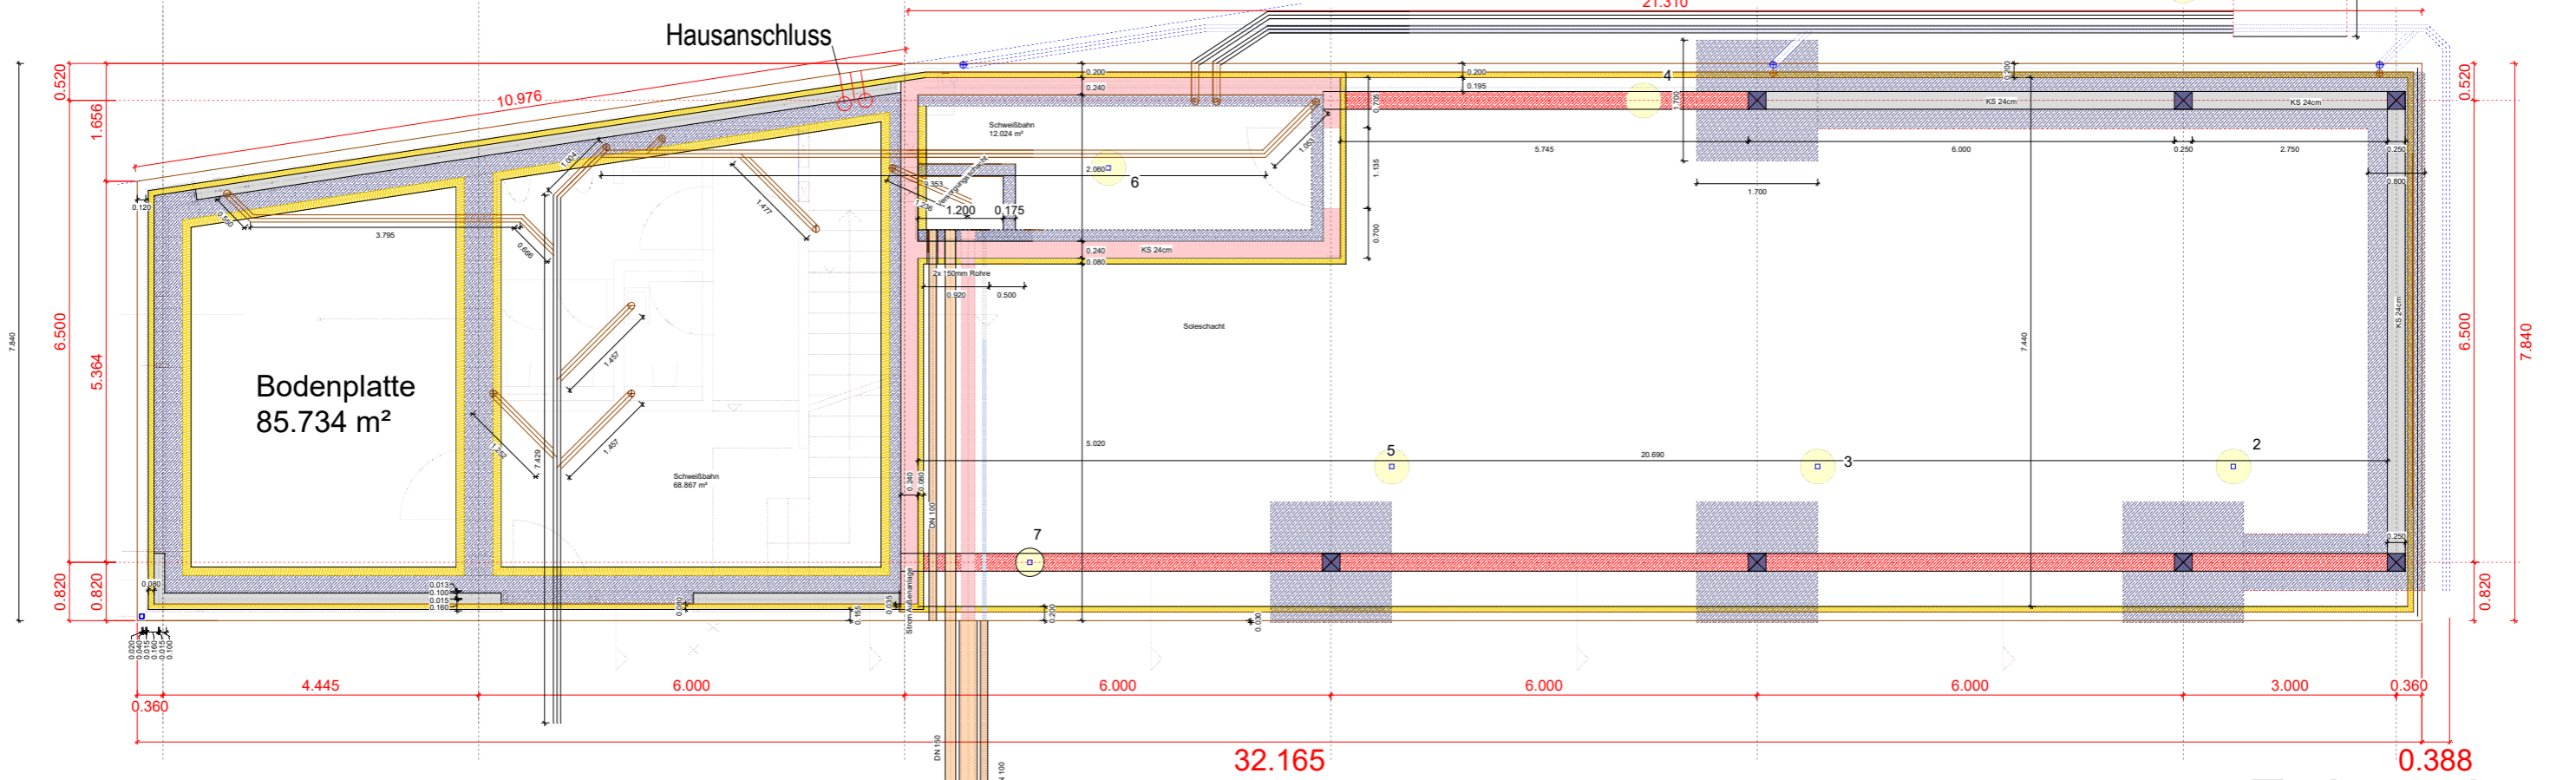

Erdgeschoss
Stand 23.10.2017